


# Beschilderungsplan zur verkehrsrechtlichen Anordnung des Landratsamtes Bayreuth, Nr. 25-1402.11-298/2021

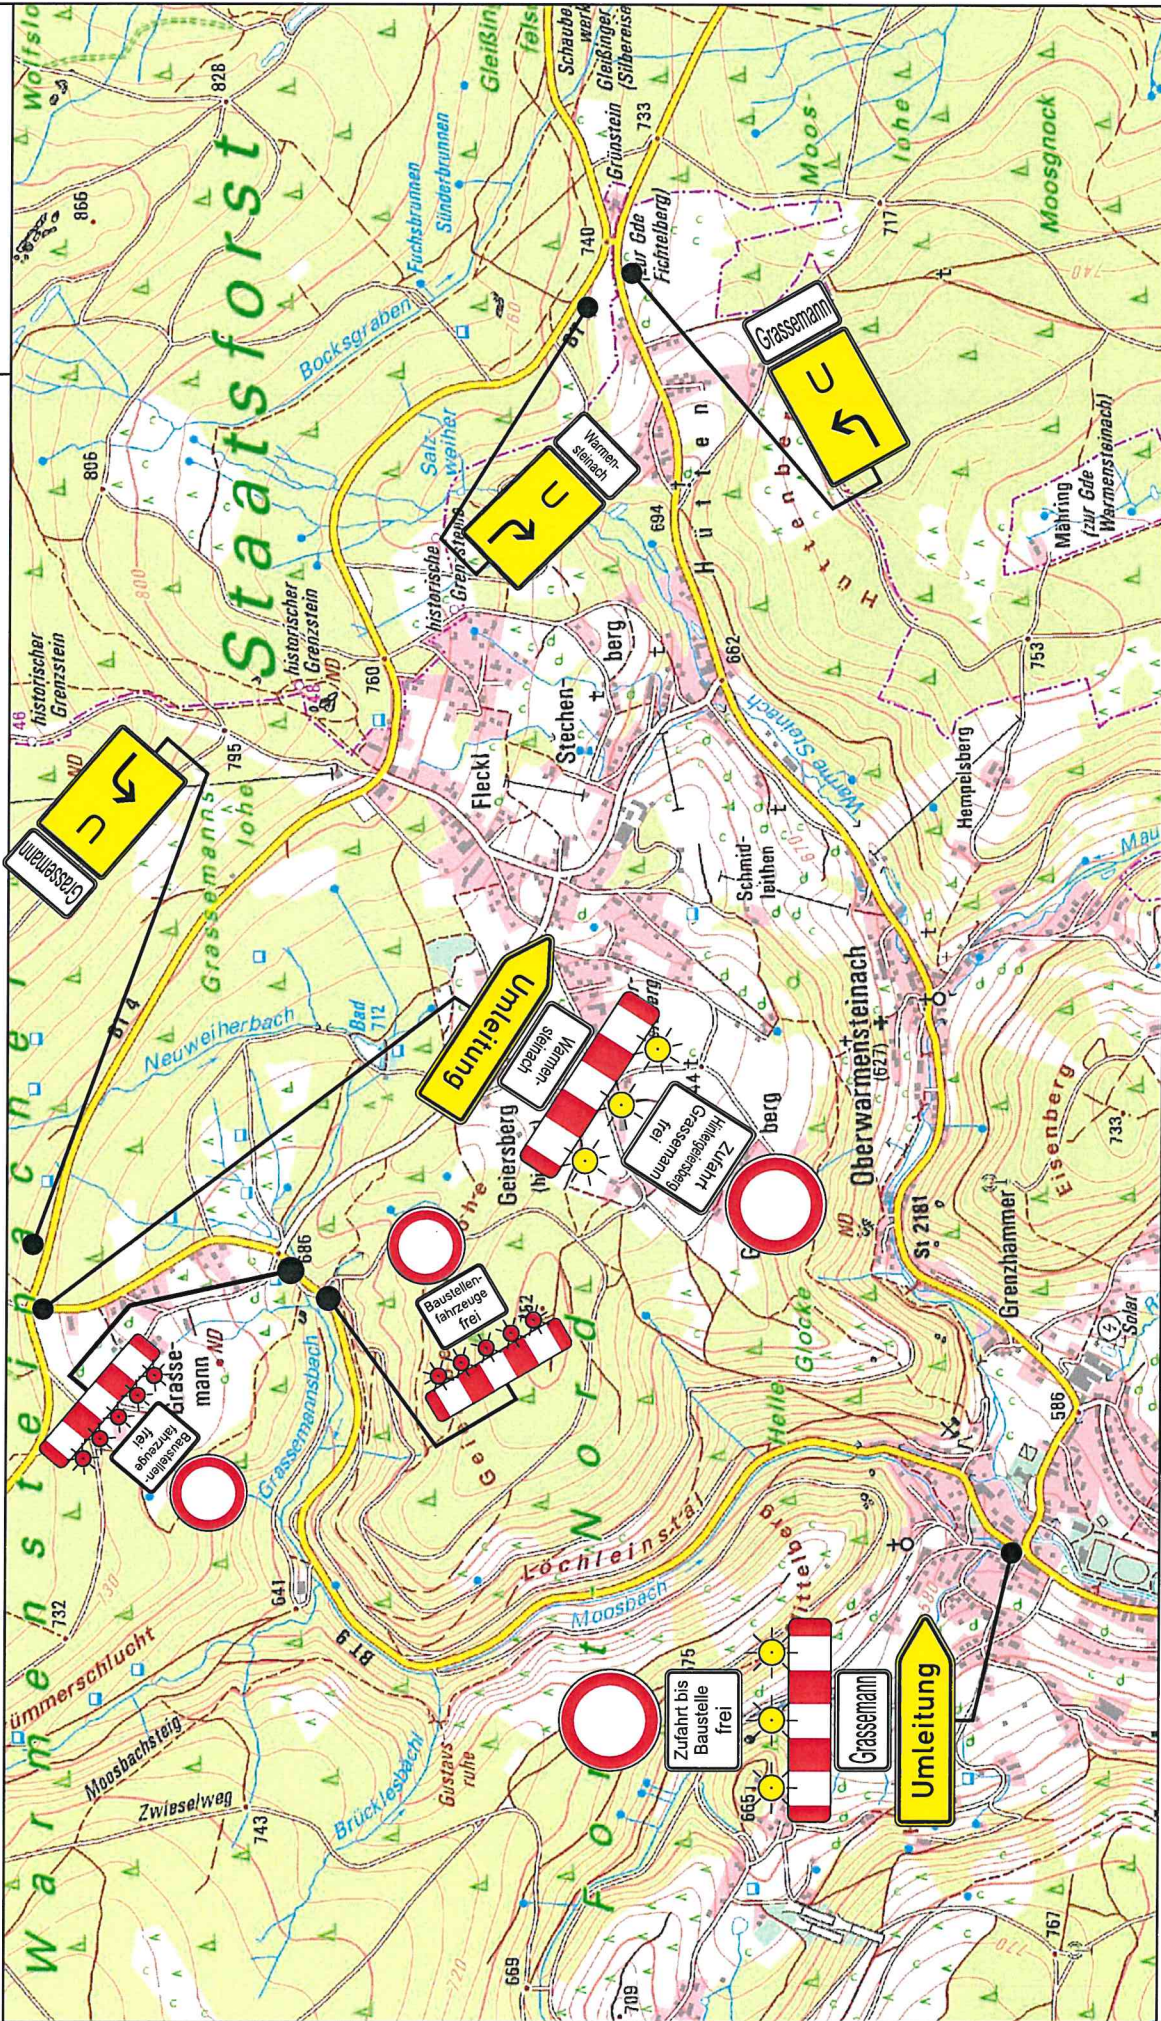

Der Ausdruck basiert auf Originaldaten des Vermessungsamtes. Eine Ableitung des amtlichen Katasterstandes ist nicht zulässig und ersetzt nicht den Katasterauszug. Karte nicht zur Maßentnahme geeignet!